


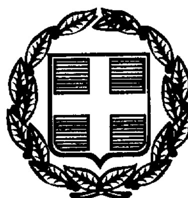

ΕΦΗΜΕΡΙΣ ΤΗΣ ΚΥΒΕΡΝΗΣΕΩΣ

ΤΗΣ ΕΛΛΗΝΙΚΗΣ ΔΗΜΟΚΡΑΤΙΑΣ

ΤΕΥΧΟΣ ΤΕΤΑΡΤΟ **Αρ. Φύλλου 378**

27 Μαΐου 1999

ΑΠΑΛΛΟΤΡΙΩΣΕΙΣ

ΑΠΟΦΑΣΕΙΣ

Αριθ. 1042926/4243/Β0010

Καθορισμός των ορίων αιγιαλού και δημιουργίας ζώνης Παραλίας στη θέση «ΚΑΛΑΜΑΚΙ» Κοινότητας Πηγαδίου Επαρχίας Κυνουρίας Νομού Αρκαδίας.

Ο ΥΠΟΥΡΓΟΣ ΟΙΚΟΝΟΜΙΚΩΝ

Έχοντας υπόψη:

1. Τις διατάξεις των άρθρων 1 μέχρι και 7 του Α.Ν. 2344/1940 «Περί αιγιαλού και Παραλίας», όπως τροποποιήθηκαν και συμπληρώθηκαν με τις διατάξεις:

α) του άρθρου 13 του Ν. 1078/1980 και

β) του άρθρου 23 του Ν. 1337/1983.

2. Τις διατάξεις της παραγράφου 9 του άρθρου 1 του κεφαλαίου Β΄ της 0.208/181/26.4.1982 (ΦΕΚ 214/26.4.1982 τ. Β΄) κοινής απόφασης των Υπουργών Προεδρίας της Κυβερνήσεως και Οικονομικών «Αναμόρφωση Συλλογικών Οργάνων Γνωμοδοτικής και Αποφασιστικής αρμοδιότητας του Υπουργείου Οικονομικών».

3. Την αριθμ. 1087903/1481/0006Β/28.8.97 απόφαση του Υπουργού Οικονομικών «Περί ανάθεσης αρμοδιοτήτων στους Προϊσταμένους των Περιφερειακών Υπηρεσιών του Υπουργείου Οικονομικών πλην Γ.Λ.Κ. και Γ.Χ.Κ.».

4. Το από 5.3.1996 έγγραφο της RIOPESCA ΥΔΑΤΟΚΑΛΛΙΕΡΓΕΙΕΣ ΔΥΤΙΚΗΣ ΕΛΛΑΔΟΣ Α.Ε.Β.Ε., με το οποίο ζητείται ο καθορισμός των ορίων του αιγιαλού και της παραλίας στη θέση Καλαμάκι της Κοινότητας Πηγαδίου της Επαρχίας Κυνουρίας Νομού Αρκαδίας.

5. Την από 3.2.1999 έκθεση της Επιτροπής καθορισμού των ορίων αιγιαλού και παραλίας και θέσεων αμμοληψίας που καθόρισε τα όρια του αιγιαλού και της παραλίας στη θέση «Καλαμάκι» Κοινότητας Πηγαδίου Επαρχίας Κυνουρίας Νομού Αρκαδίας και το από Φεβρουάριο 1996 τοπογραφικό και υψομετρικό διάγραμμα, σε δύο πινακίδες με κλίμακα 1:500, το οποίο συνέταξε ο Πολιτικός Μηχανικός Δημητρακόπουλος Νίκος και θεώρησε στις 20.1.1999 ο Τοπογράφος Μηχανικός της Κτηματικής Υπηρεσίας Ν. Αρκαδίας Δημήτρης Παπαδόπουλος.

6. Τη σύμφωνη γνώμη του Γενικού Επιτελείου Ναυτικού, όπως τη διατύπωσε στο υπ' αριθμ. 490/544.5/263/-6.4.1999 έγγραφό του, αποφασίζουμε:

Επικυρώνουμε την από 3.2.1999 έκθεση της Επιτροπής καθορισμού των ορίων αιγιαλού και παραλίας και θέσεων αμμοληψίας που καθόρισε τα όρια του αιγιαλού και της παραλίας στη θέση «Καλαμάκι» Κοινότητας Πηγαδίου Επαρχίας Κυνουρίας Νομού Αρκαδίας και το από Φεβρουάριο 1996, Τοπογραφικό και Υψομετρικό διάγραμμα σε δύο πινακίδες με κλίμακα 1:500, το οποίο έχει συντάξει ο Πολιτικός Μηχανικός Δημητρακόπουλος Νίκος και έχει θεωρήσει στις 20.1.1999 ο Τοπογράφος Μηχανικός της Κτηματικής Υπηρεσίας Ν. Αρκαδίας Δημήτριος Παπαδόπουλος επί του οποίου η πιο πάνω Επιτροπή καθόρσε:

α) Την οριογραμμή του Αιγιαλού με κόκκινη συνεχή πολυγωνική γραμμή από το σημείο 0, 1 έως το 28, της οποίας οι κορυφές εξασφαλίζονται από σταθερά σημεία και οι γεωγραφικές συντεταγμένες των κορυφών είναι γραμμένες στο τέλος του διαγράμματος.

β) Για λόγους συγκοινωνίας, εξωραϊστικούς και λοιπούς κοινωφελείς σκοπούς την οριογραμμή της Παραλίας, με συνεχή κίτρινη πολυγωνική γραμμή από το σημείο 0΄, 1΄ έως το 28΄, της οποίας οι κορυφές εξασφαλίζονται από σταθερά σημεία και οι γεωγραφικές συντεταγμένες των κορυφών είναι γραμμένες στο τέλος του σχεδίου. Το πλάτος της παραλίας καθορίζεται σταθερό στα 10 μέτρα.

Η απόφαση αυτή με την Έκθεση της Επιτροπής και το διάγραμμα να δημοσιευθούν στην Εφημερίδα της Κυβερνήσεως.

Αθήνα, 7 Μαΐου 1999

Με εντολή Υπουργού
Ο Γενικός Διευθυντής
ΠΑΝ. ΠΙΛΑΤΗΣ

ΕΚΘΕΣΗ ΤΗΣ ΕΠΙΤΡΟΠΗΣ ΚΑΘΟΡΙΣΜΟΥ ΟΡΙΩΝ ΑΙΓΙΑΛΟΥ ΠΑΡΑΛΙΑΣ ΑΡΘΡΟ 89, 100 Π.Δ. 284/88

Για τον καθορισμό των ορίων Αιγιαλού και παραλίας στην περιοχή Καλαμάκι της Κοινότητας Πηγαδίου της Επαρχίας Κυνουρίας.

Οι υπογράφοντες:

1) Σκιαδάς Παναγιώτης, Προϊστάμενος της Κτηματικής Υπηρεσίας Ν. Αρκαδίας, Πρόεδρος,

2) Παπαδόπουλος Δημήτριος, Τοπογράφος Μηχανικός, με Δ΄ βαθμό, της Κτηματικής Υπηρεσίας Ν. Αρκαδίας, Μέλος,

3) Αλεβίζος Νικόλαος, Πλωτάρχης Λ.Σ., Λιμενάρχης Ναυπλίου, Μέλος,

αποτελούμε την Επιτροπή Καθορισμού των ορίων του Αιγιαλού, σύμφωνα με το άρθρο 89, 100 του Π.Δ. 284/88 και την υπ' αριθμ. 1032207/776/0006Α/6.3.1998 απόφαση του Γενικού Δ/ντή Δημόσιας Περιουσίας και Εθνικών Κληροδοτημάτων συγκεντρωθήκαμε μετά από την πρόσκληση με αριθμό 95/22.1.1999 του Προέδρου της Επιτροπής και πήγαμε στην ανωτέρω περιοχή στις 3 Φεβρουαρίου 1999.

Αφού λάβαμε υπ' όψιν:

1) Το από 5.3.1996 έγγραφο της RIOPESCA ΥΔΑΤΟΚΑΛΛΙΕΡΓΕΙΕΣ ΔΥΤΙΚΗΣ ΕΛΛΑΔΟΣ Α.Ε.Β.Ε., με το οποίο ζητείται ο καθορισμός των ορίων του Αιγιαλού και της Παραλίας στη θέση Καλαμάκι της κοινότητας Πηγαδίου της Επαρχίας Κυνουρίας.

2) Το τοπογραφικό και υψομετρικό διάγραμμα σε δύο πινακίδες κλίμακας 1:500 (σύμφωνα με το άρθρο 20 του Π.Δ. 719/77), που συντάχθηκε τον Φεβρουάριο του 1996 από τον Πολιτικό Μηχανικό Δημητρακόπουλο Νίκο και θεωρήθηκε στις 20.1.1999 από τον Τοπογράφο Μηχανικό της Κτηματικής Υπηρεσίας Ν. Αρκαδίας Δημήτρη Παπαδόπουλο.

3) Τις διατάξεις του Α.Ν. 2344/40 όπως τροποποιήθηκε.

4) Την αντίληψη που σχηματίσαμε από τη μετάβαση επιτόπου για το πλάτος της βρεχόμενης ζώνης της ξηράς και για τα υπόλοιπα συναφή στοιχεία, ήτοι:

α) Τη μορφολογία της περιοχής.

β) Την κατάσταση της ακτής.

γ) Την κατάσταση του θαλασσίου χώρου.

δ) Την μη ύπαρξη θαλασσίων ρευμάτων και παλιρροιών.

ε) Τις επικρατούσες καιρικές συνθήκες.

στ) Το γεγονός ότι στην περιοχή δεν υφίστανται προσχώσεις, ούτε είναι εμφανές ότι ο αιγιαλός είναι διαφορετικός από αυτόν που υπήρχε στο παρελθόν, συνεπάγεται ότι δεν υπάρχει παλαιός αιγιαλός.

ζ) Το 1627/Φ 544.5/984/98 έγγραφο του Γ.Ε.Ν., το οποίο καθορίζει διορθώσεις στη θέση της οριογραμμής αιγιαλού και παραλίας αντίστοιχα, αποφασίζουμε:

Καθορίζουμε επί του ανωτέρω τοπογραφικού και υψομετρικού διαγράμματος.


α) Την οριογραμμή του Αιγιαλού με κόκκινη συνεχή πολυγωνική γραμμή από το σημείο 0, 1 έως το 28, της οποίας οι κορυφές εξασφαλίζονται από σταθερά σημεία και οι γεωγραφικές συντεταγμένες των κορυφών είναι γραμμένες στο τέλος του διαγράμματος.


β) Για λόγους συγκοινωνίας, εξωραϊστικούς και λοιπούς κοινωφελείς σκοπούς την οριογραμμή της Παραλίας, με συνεχή κίτρινη πολυγωνική γραμμή από το σημείο 0΄, 1΄ έως το 28΄, της οποίας οι κορυφές εξασφαλίζονται από σταθερά σημεία και οι γεωγραφικές συντεταγμένες των κορυφών είναι γραμμένες στο τέλος του σχεδίου. Το πλάτος της παραλίας καθορίζεται σταθερό στα 10 μέτρα.

Τρίπολη, 3 Φεβρουαρίου 1999

Ο Πρόεδρος
ΠΑΝΑΓΙΩΤΗΣ ΣΚΙΑΔΑΣ

Τα Μέλη
ΔΗΜ. ΠΑΠΑΔΟΠΟΥΛΟΣ, ΝΙΚ. ΑΛΕΒΙΖΟΣ

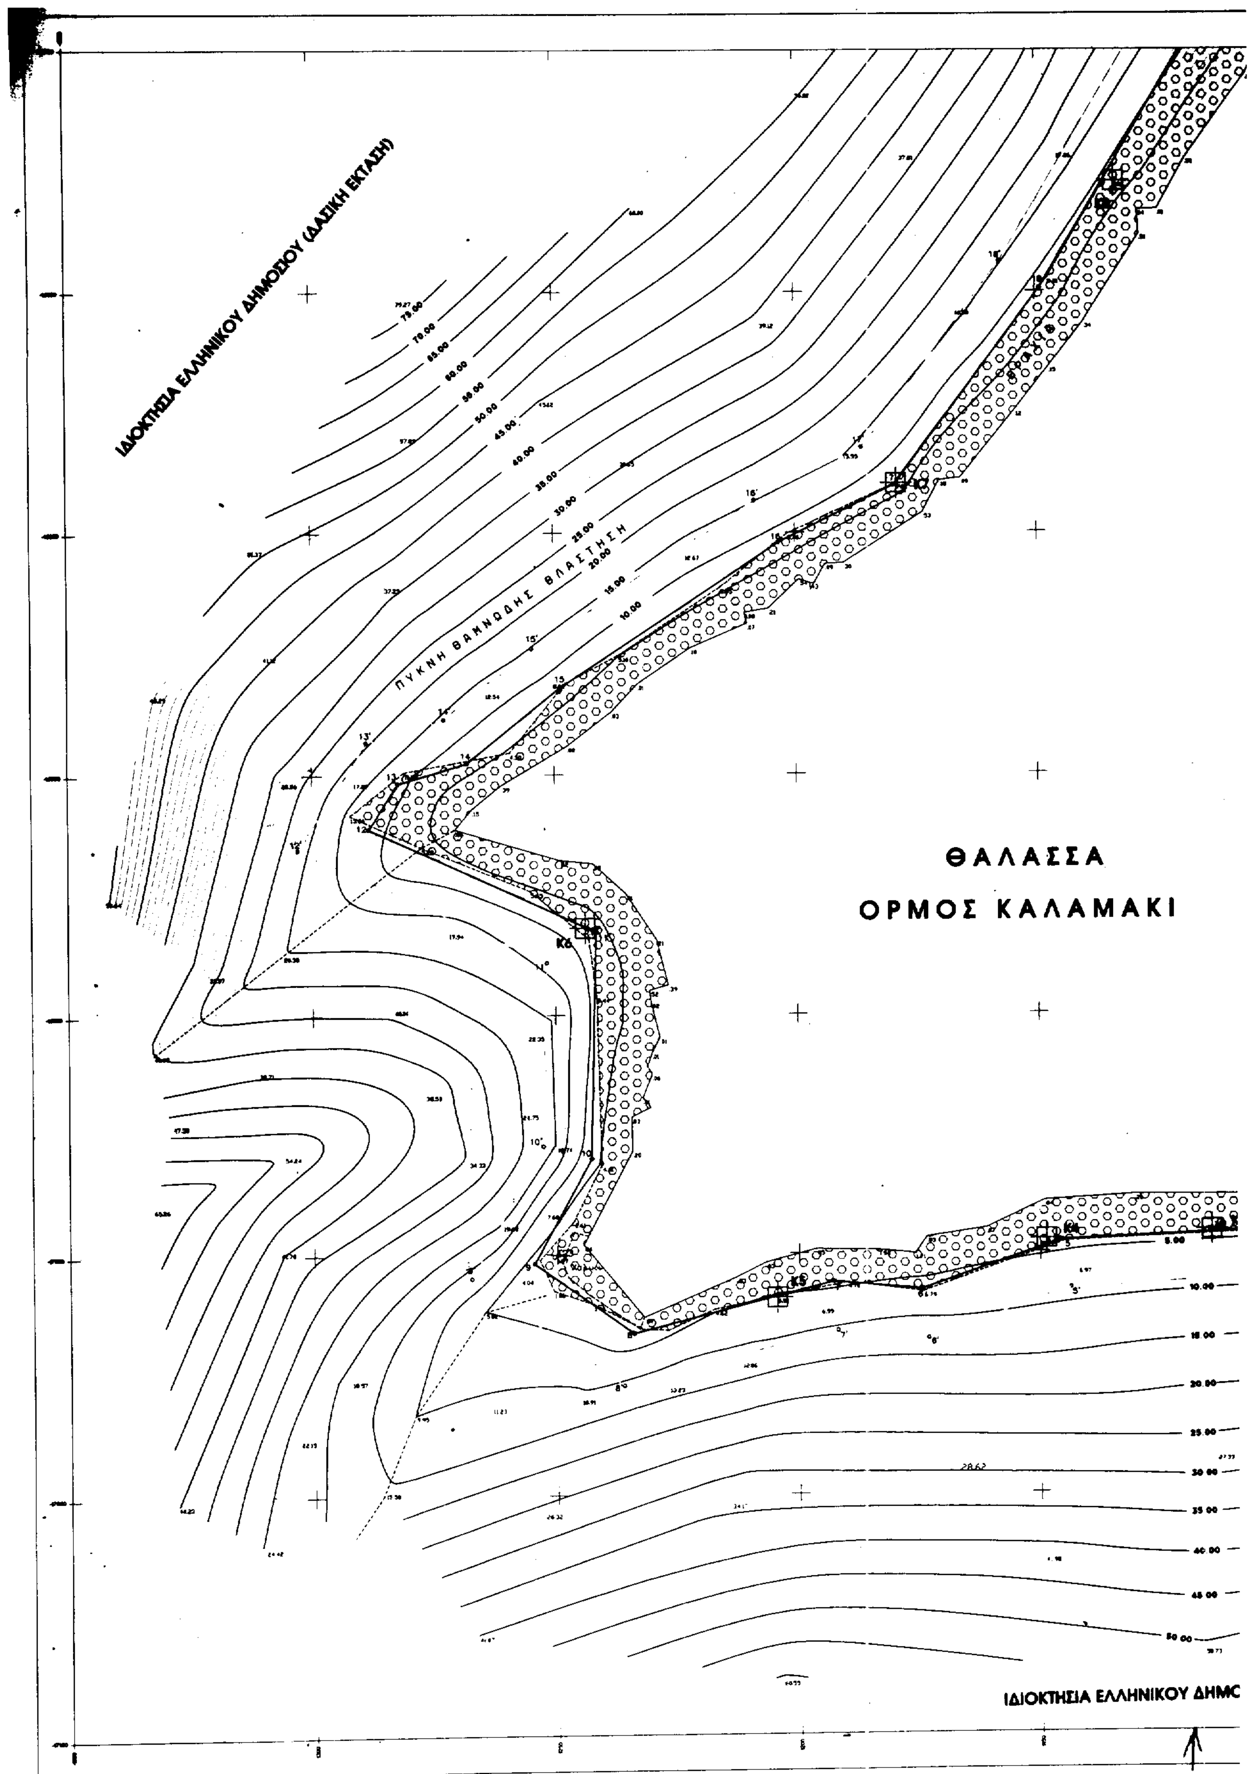
ΙΔΙΟΚΤΗΣΙΑ ΕΛΛΗΝΙΚΟΥ ΔΗΜΟΣΙΟΥ (ΔΑΣΙΚΗ ΕΚΤΑΣΗ)
ΠΥΚΝΗ ΘΑΜΝΩΔΗΣ ΒΛΑΣΤΗΣΗ
ΘΑΛΑΣΣΑ
ΟΡΜΟΣ ΚΑΛΑΜΑΚΙ
ΙΔΙΟΚΤΗΣΙΑ ΕΛΛΗΝΙΚΟΥ ΔΗΜΟ

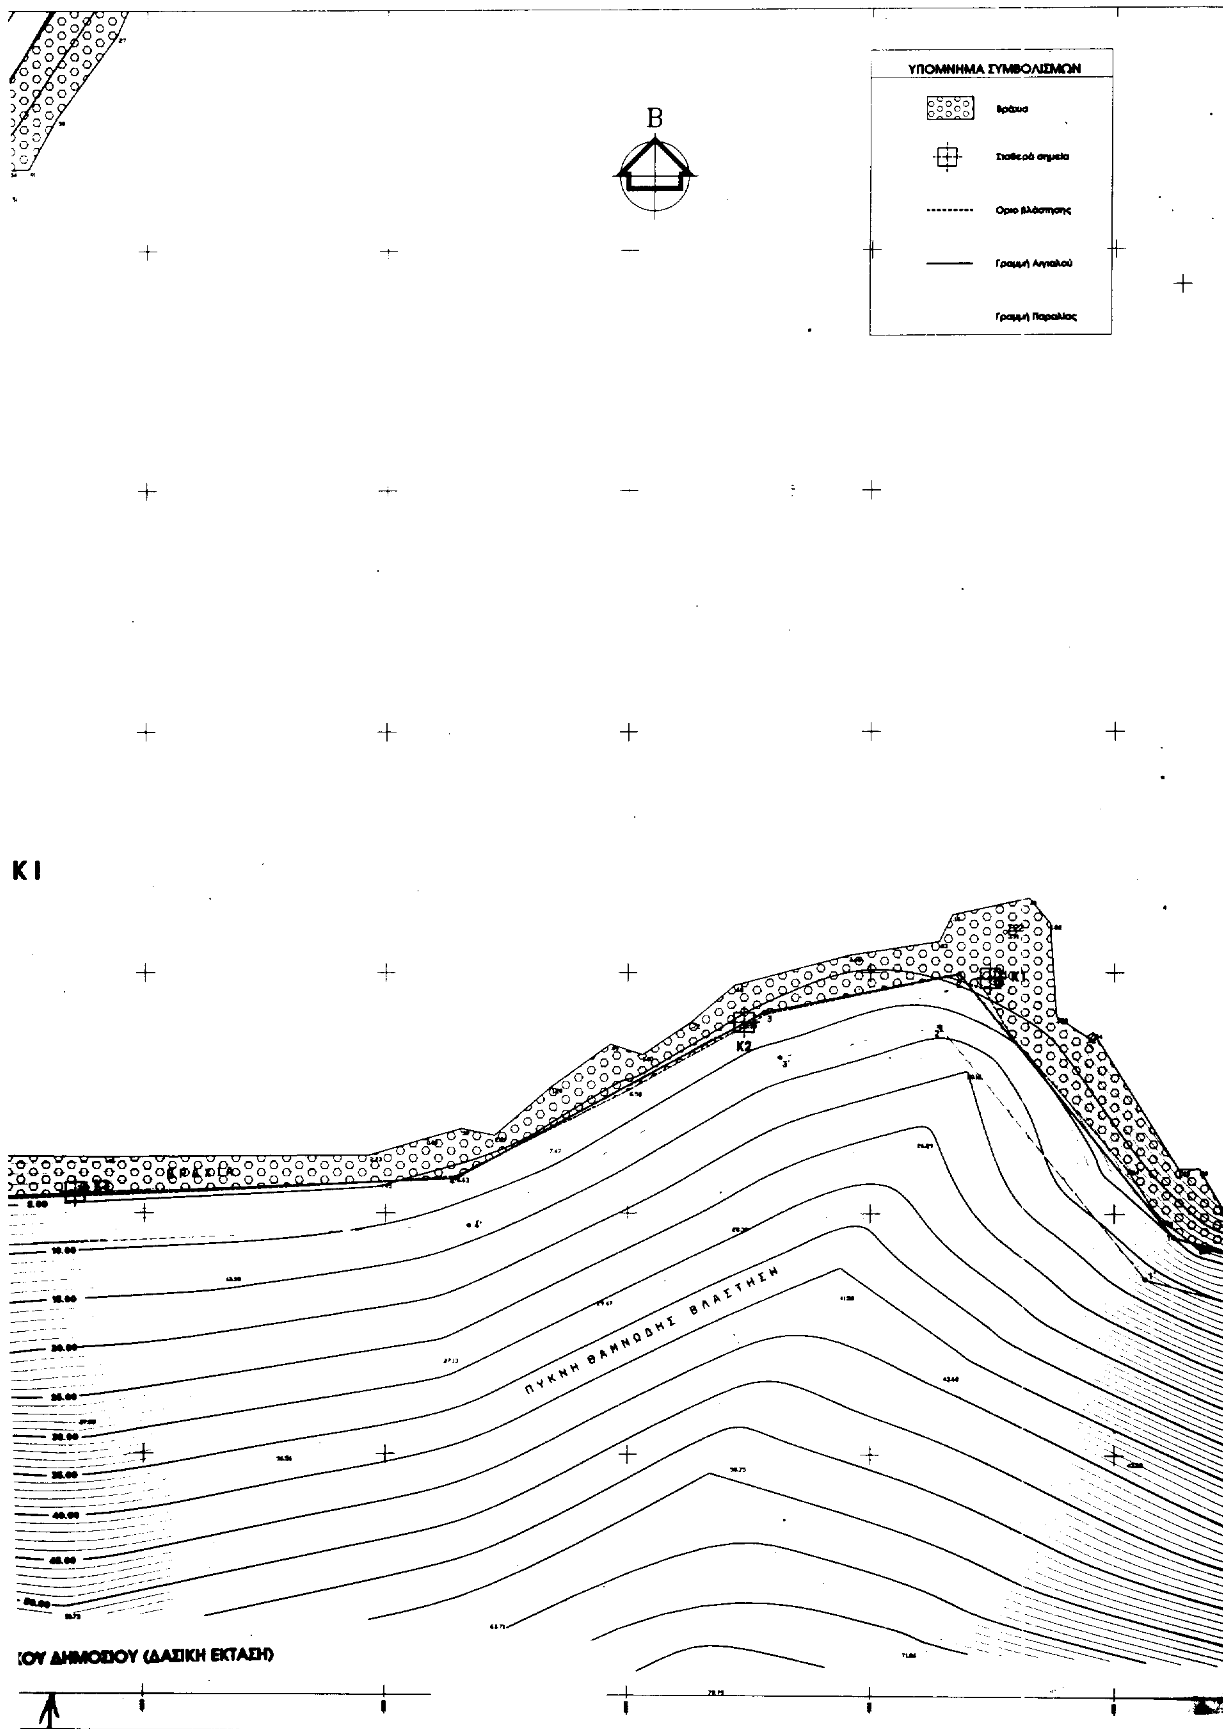

ΥΠΟΜΝΗΜΑ ΣΥΜΒΟΛΙΣΜΩΝ
Βράχια
Σταθερά σημεία
Όριο βλάστησης
Γραμμή Αιγιαλού
Γραμμή Παραλίας
Β
Κ1
Κ2
ΒΡΑΧΙΑ
ΠΥΚΝΗ ΘΑΜΝΩΔΗΣ ΒΛΑΣΤΗΣΗ
ΚΟΥ ΔΗΜΟΣΙΟΥ (ΔΑΣΙΚΗ ΕΚΤΑΣΗ)

ΠΙΝΑΚΑΣ ΣΥΝΤΕΤΑΓΜΕΝΩΝ ΣΤΑΘΕΡΩΝ ΣΗΜΕΙΩΝ ΑΠΟΤΥΠΩΣΗΣ

ΣΗΜΕΙΟ	X	Y	ΥΨΟΜΕΤΡΟ	ΠΑΡΑΤΗΡΗΣΕΙΣ
K0	-853.360	-17009.620	5.93	ΤΣΙΜΕΝΤΕΝΙΟ ΒΑΘΡΟ
K1	-925.460	-16951.150	9.13	ΤΣΙΜΕΝΤΕΝΙΟ ΒΑΘΡΟ
K2	-976.070	-16960.260	6.39	ΤΣΙΜΕΝΤΕΝΙΟ ΒΑΘΡΟ
K3	1114.380	-16995.600	3.89	ΤΣΙΜΕΝΤΕΝΙΟ ΒΑΘΡΟ
K4	-1148.780	-16997.210	3.43	ΤΣΙΜΕΝΤΕΝΙΟ ΒΑΘΡΟ
K5	1204.620	-17009.180	5.51	ΤΣΙΜΕΝΤΕΝΙΟ ΒΑΘΡΟ
K6	-1243.810	-16932.020	7.52	ΤΣΙΜΕΝΤΕΝΙΟ ΒΑΘΡΟ
K7	-1178.960	-16839.890	7.02	ΤΣΙΜΕΝΤΕΝΙΟ ΒΑΘΡΟ
K8	-1133.670	16777.260	8.10	ΤΣΙΜΕΝΤΕΝΙΟ ΒΑΘΡΟ
K9	-1085.420	-16695.850	7.40	ΤΣΙΜΕΝΤΕΝΙΟ ΒΑΘΡΟ
K10	-998.910	16603.470	8.02	ΤΣΙΜΕΝΤΕΝΙΟ ΒΑΘΡΟ
K11	-855.140	-16518.020	6.74	ΤΣΙΜΕΝΤΕΝΙΟ ΒΑΘΡΟ

ΠΙΝΑΚΑΣ ΣΥΝΤΕΤΑΓΜΕΝΩΝ ΣΤΑΘΕΡΩΝ ΣΗΜΕΙΩΝ ΟΡΙΣΜΟΥ ΚΟΡΥΦΩΝ ΟΡΙΟΓΡΑΜΜΗΣ ΑΙΓΙΑΛΟΥ ΚΑΙ ΠΑΡΑΛΙΑΣ

ΑΙΓΙΑΛΟΣ (ΚΟΚΚΙΝΗ ΓΡΑΜΜΗ)				ΠΑΡΑΛΙΑ (ΚΙΤΡΙΝΗ ΓΡΑΜΜΗ)			
ΣΗΜΕΙΟ	X	Y	Z	ΣΗΜΕΙΟ	X	Y	Z
0	-856.70	-17013.30	8.61	0'	-859.31	-17022.95	15.27
1	-887.81	-17004.89	9.97	1'	-893.68	-17013.61	16.82
2	-931.80	-16950.25	3.65	2'	-935.80	-16961.23	13.37
3	-971.87	-16958.17	6.16	3'	-968.63	-16967.67	12.01
4	-1035.50	-16992.71	6.86	4'	-1032.76	-17002.60	13.02
5	-1145.55	-16997.58	3.83	5'	1143.66	-17007.50	8.74
6	-1174.50	-17007.61	6.45	6'	-1173.25	-17017.76	12.71
7	-1192.86	-17005.96	4.21	7'	-1192.06	-17016.07	10.72
8	-1234.20	-17016.43	2.00	8'	-1236.23	-17027.26	10.90
9	-1254.65	-17001.87	3.80	9'	-1267.67	-17004.88	13.05
10	-1242.73	-16979.93	7.77	10'	-1252.67	-16977.28	22.03
11	-1241.62	-16932.80	6.46	11'	-1251.77	-16939.13	14.06
12	-1288.33	16911.25	11.54	12'	-1302.90	-16915.54	21.90
13	-1282.31	-16901.77	11.16	13'	-1288.74	-16893.24	20.37
14	-1268.05	-16897.56	6.85	14'	-1272.77	-16888.53	14.00
15	-1248.59	-16881.97	7.30	15'	-1254.49	-16873.88	14.74
16	-1203.40	-16852.08	7.80	16'	-1208.39	-16843.40	15.14
17	-1179.55	-16840.29	6.95	17'	-1186.13	-16832.39	14.09
18	-1149.05	-16799.40	8.32	18'	-1157.35	-16793.80	15.28
19	-1119.16	-16748.86	10.55	19'	-1127.65	-16743.58	17.07
20	-1081.58	-16688.44	7.94	20'	-1089.47	-16682.19	15.14
21	-1047.05	-16653.83	6.66	21'	-1053.58	-16646.22	14.41
22	-1023.74	-16636.78	6.87	22'	-1030.28	-16629.21	14.51
23	-981.96	-16584.45	7.92	23'	-989.24	-16577.55	14.79
24	-937.66	-16544.98	6.22	24'	-943.27	-16536.60	13.30
25	-896.77	-16525.31	5.99	25'	-900.05	-16515.79	13.56
26	-850.72	-16515.28	7.76	26'	-852.84	-16505.51	13.68

Θεωρήθηκε και ελέγχθηκε για την ακρίβεια της αποτύπωσης
Τρίπολη την , 20-01-99

Ο Μηχ/κος της Κτηματικής Υπηρεσίας Τρίπολης

ΥΠΟΜΝΗΜΑ ΕΠΙΤΡΟΠΗΣ

1. Το παρόν τοπογραφικό διάγραμμα συνοδεύει την από 03/01/99 έκθεση της επιτροπής καθορισμού ορίων Αιγιαλού και Παραλίας σύμφωνα με το άρθρο 100 του Π.Δ. 284/88

2. ——• (κόκκινη) 0 ,1 ,2, ... , 24, 25 , 26 Γραμμή Αιγιαλού
(κίτρινη) 0 ,1 ,2, ... , 24 ,25 , 26 Γραμμή Παραλίας

3. Οι κορυφές των οριογραμμών εξασφαλίζονται όπως φαίνεται στο διάγραμμα με ορθογώνιες συντεταγμένες Γ.Υ.Σ. (προβολή HATT).

Η Επιτροπή καθορισμού του Αιγιαλού και Παραλίας

Ο Πρόεδρος

Τα μέλη

1.

2.

ΕΘΝΙΚΟ ΤΥΠΟΓΡΑΦΕΙΟ
Για τεχνικούς λόγους στο σχεδιάγραμμα έγινε σμίκρυνση κατά ποσοστό 32 %

ΥΠΟΜΝΗΜΑ

1. ΑΠΟΣΠΑΣΜΑ ΦΥΛΛΟΥ ΧΑΡΤΗ ΓΥΣ : ΛΕΩΝΙΔΙΟΝ
ΚΛΙΜΑΚΑ 1:50.000

ΠΕΡΙΟΧΗ ΜΕΛΕΤΗΣ

- ΦΥΛΛΟ ΧΑΡΤΟΥ 1:50.000 : ΛΕΩΝΙΔΙΟΝ
- ΠΡΟΒΟΛΗ : HATT
- ΑΡΧΗ ΣΥΝΤΕΤΑΓΜΕΝΩΝ : ΚΕΝΤΡΟ ΦΥΛΛΟΥ ΧΑΡΤΟΥ ΕΡΜΙΟΝΗ-ΥΔΡΑ ΚΛ. 1:100.000 f=37 15' , l=-0 45'
- ΥΨΟΜΕΤΡΙΚΗ ΑΦΕΤΗΡΙΑ : DATUM ΑΘΗΝΩΝ
- ΙΣΟΔΙΑΣΤΑΣΗ ΚΑΜΠΥΛΩΝ : ΑΝΑ 1 Μ.
- ΤΡΙΓΩΝΟΜΕΤΡΙΚΗ ΕΞΑΡΤΗΣΗ :
- Τ(Μπουρνιάς) X=-1519.97 , Y=-15412.87
- Τ(Αφλαουρας) X=-2506.18 , Y=-16757.56
- Τ(Τουρκοβίγλα) X=746.37 , Y=-19129.64

ΤΟΠΟΓΡΑΦΙΚΟ ΔΙΑΓΡΑΜΜΑ

καθορισμού ορίων

αιγιαλού και παραλίας

ΠΕΡΙΟΧΗ	ΚΑΛΑΜΑΚΙ
ΕΝΔΙΑΦΕΡΟΜΕΝΟΣ	ΥΔΑΤΟΚΑΛΛΙΕΡΓΕΙΕΣ ΔΥΤ. ΕΛΛΑΔΟΣ RIOPESCA A.E.B.E.
ΚΟΙΝΟΤΗΣ	ΠΗΓΑΔΙΟΥ
ΕΠΑΡΧΙΑ	ΚΥΝΟΥΡΙΑΣ
ΝΟΜΑΡΧΙΑΚΗ ΑΥΤΟΔΙΟΙΚΗΣΗ	ΑΡΚΑΔΙΑΣ
ΑΡΜ.ΔΟΥ	ΛΕΩΝΙΔΙΟΥ
ΜΕΛΕΤΗΤΗΣ	ΔΗΜΗΤΡΑΚΟΠΟΥΛΟΣ ΝΙΚΟΣ ΠΟΛ. ΜΗΧ/ΚΟΣ
ΧΡΟΝΟΣ ΜΕΛΕΤΗΣ ΚΛΙΜΑΚΑ	ΦΕΒΡΟΥΑΡΙΟΣ 1996 1 : 500


ΔΙΑΝΟΜΗ ΠΙΝΑΚΙΔΩΝ


2

1

ΣΦΡΑΓΙΔΑ

ΝΙΚΟΣ Π. ΔΗΜΗΤΡΑΚΟΠΟΥΛΟΣ
ΔΙΠΛΩΜ. ΠΟΛΙΤΙΚΟΣ ΜΗΧΑΝΙΚΟΣ
ΕΘΝΙΚΟΥ ΜΕΤΣΟΒΙΟΥ ΠΟΛΥΤΕΧΝΕΙΟΥ

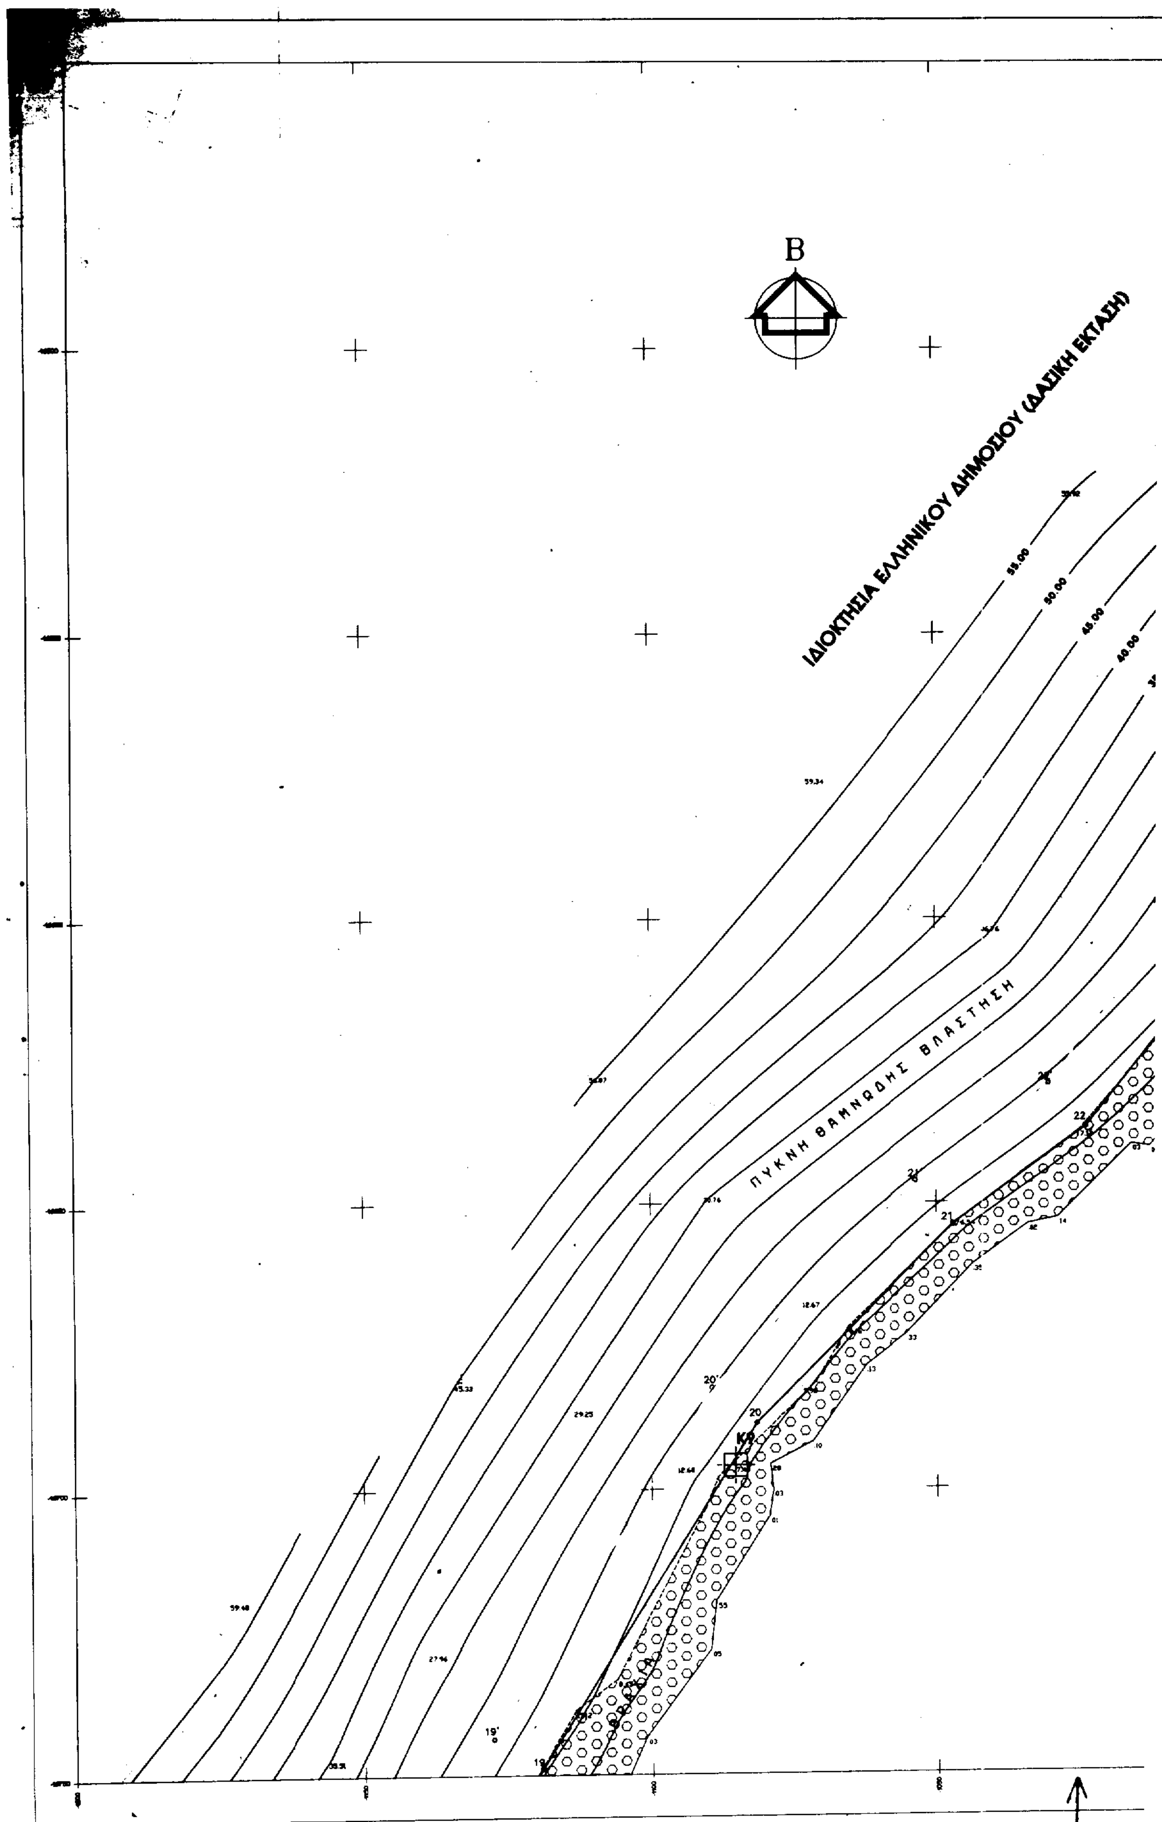
B
ΙΔΙΟΚΤΗΣΙΑ ΕΛΛΗΝΙΚΟΥ ΔΗΜΟΣΙΟΥ (ΔΑΣΙΚΗ ΕΚΤΑΣΗ)
ΠΥΚΝΗ ΘΑΜΝΩΔΗΣ ΒΛΑΣΤΗΣΗ
K8

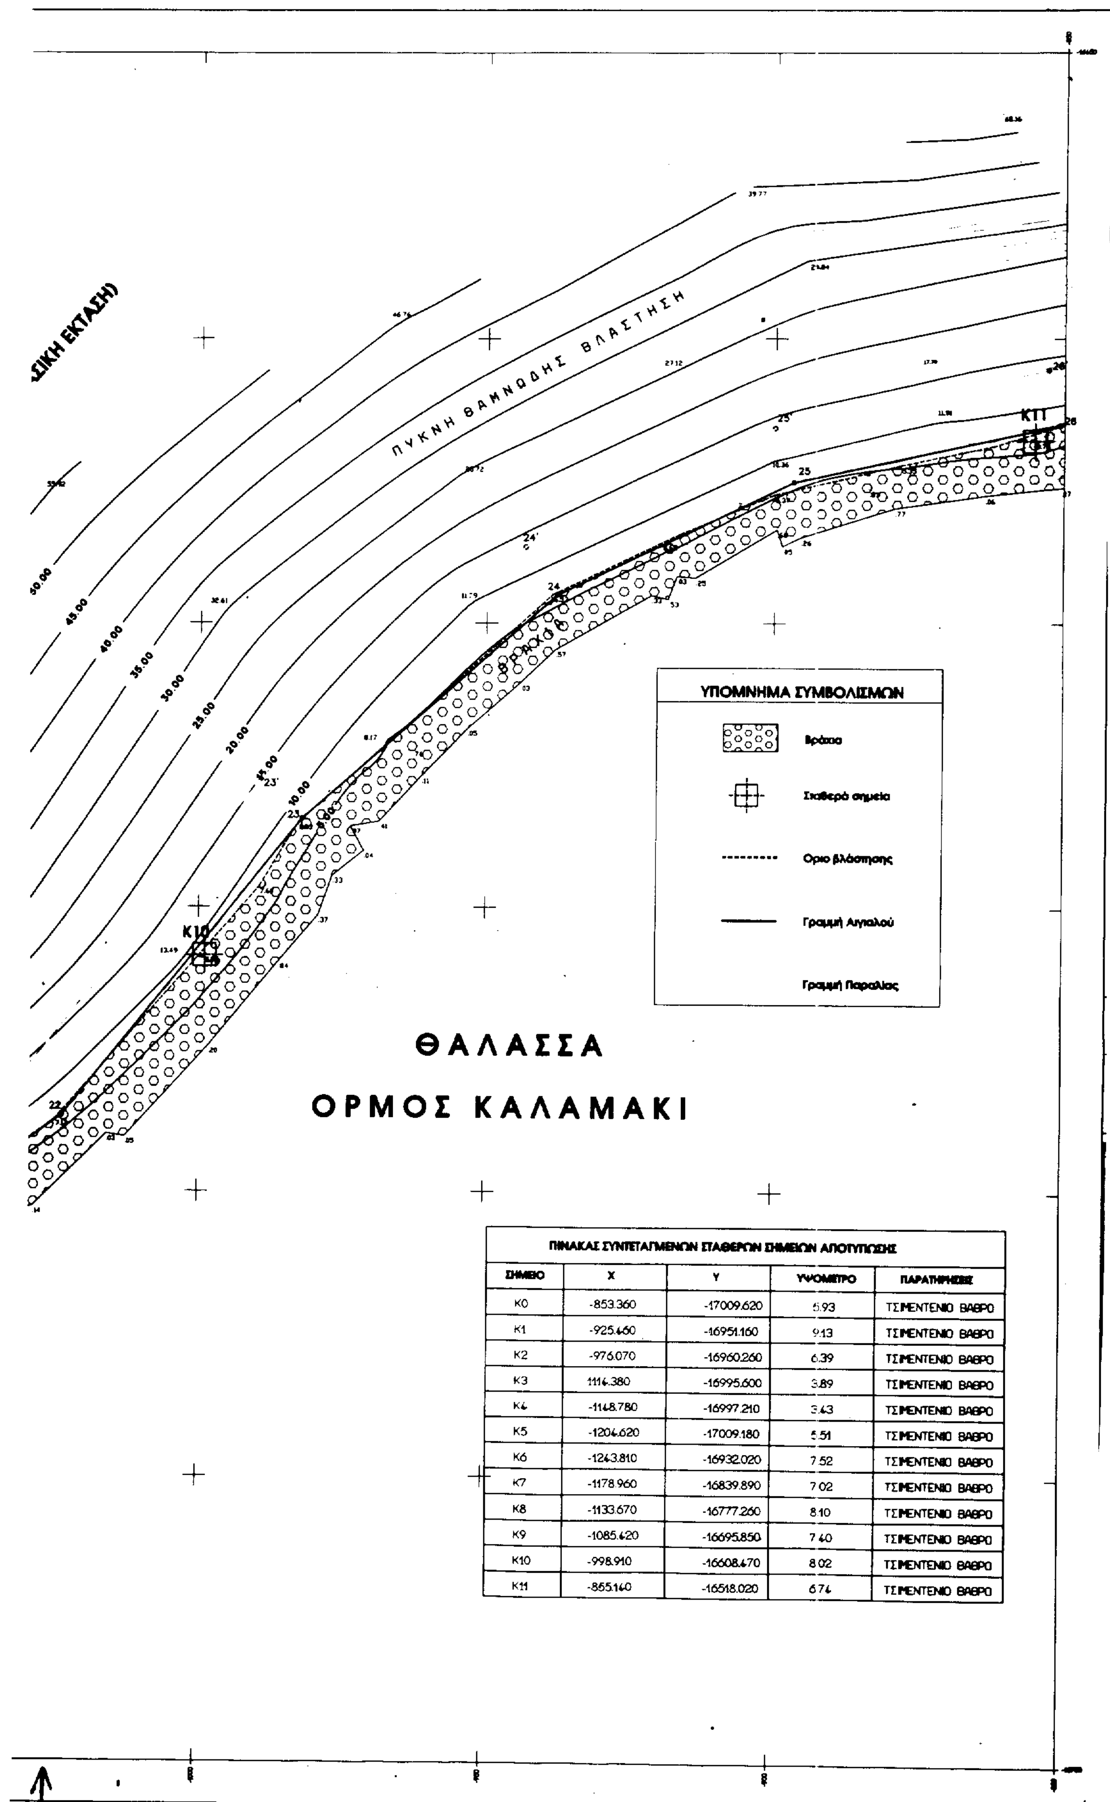

ΠΙΝΑΚΑΣ ΣΥΝΤΕΤΑΓΜΕΝΩΝ ΣΤΑΘΕΡΩΝ ΣΗΜΕΙΩΝ ΑΠΟΤΥΠΩΣΗΣ

ΣΗΜΕΙΟ	X	Y	ΥΨΟΜΕΤΡΟ	ΠΑΡΑΤΗΡΗΣΕΙΣ
K0	-853.360	-17009.620	5.93	ΤΣΙΜΕΝΤΕΝΙΟ ΒΑΘΡΟ
K1	-925.460	-16951.160	9.13	ΤΣΙΜΕΝΤΕΝΙΟ ΒΑΘΡΟ
K2	-976.070	-16960.260	6.39	ΤΣΙΜΕΝΤΕΝΙΟ ΒΑΘΡΟ
K3	1116.380	-16995.600	3.89	ΤΣΙΜΕΝΤΕΝΙΟ ΒΑΘΡΟ
K4	-1148.780	-16997.210	3.43	ΤΣΙΜΕΝΤΕΝΙΟ ΒΑΘΡΟ
K5	-1204.620	-17009.180	5.51	ΤΣΙΜΕΝΤΕΝΙΟ ΒΑΘΡΟ
K6	-1243.810	-16932.020	7.52	ΤΣΙΜΕΝΤΕΝΙΟ ΒΑΘΡΟ
K7	-1178.960	-16839.890	7.02	ΤΣΙΜΕΝΤΕΝΙΟ ΒΑΘΡΟ
K8	-1133.670	-16777.260	8.10	ΤΣΙΜΕΝΤΕΝΙΟ ΒΑΘΡΟ
K9	-1085.420	-16695.850	7.40	ΤΣΙΜΕΝΤΕΝΙΟ ΒΑΘΡΟ
K10	-998.910	-16608.470	8.02	ΤΣΙΜΕΝΤΕΝΙΟ ΒΑΘΡΟ
K11	-855.140	-16518.020	6.74	ΤΣΙΜΕΝΤΕΝΙΟ ΒΑΘΡΟ

ΠΙΝΑΚΑΣ ΣΥΝΤΕΤΑΓΜΕΝΩΝ ΣΤΑΘΕΡΩΝ ΣΗΜΕΙΩΝ ΟΡΙΣΜΟΥ ΚΟΡΥΦΩΝ ΟΡΙΟΓΡΑΜΜΗΣ ΑΙΓΙΑΛΟΥ ΚΑΙ ΠΑΡΑΛΙΑΣ

ΑΙΓΙΑΛΟΣ (ΚΟΚΚΙΝΗ ΓΡΑΜΜΗ)				ΠΑΡΑΛΙΑ (ΚΙΤΡΙΝΗ ΓΡΑΜΜΗ)			
ΣΗΜΕΙΟ	X	Y	Z	ΣΗΜΕΙΟ	X	Y	Z
0	-856.70	-17013.30	8.61	0'	-859.31	-17022.95	15.27
1	-887.81	-17004.89	9.97	1'	-893.68	-17013.61	16.82
2	-931.80	-16950.25	3.65	2'	-935.80	-16961.23	13.37
3	-971.87	-16958.17	6.16	3'	-968.63	-16967.67	12.01
4	-1035.50	-16992.71	6.86	4'	-1032.76	-17002.60	13.02
5	-1145.55	-16997.58	3.83	5'	-1143.66	-17007.50	8.74
6	-1174.50	-17007.61	6.45	6'	-1173.25	-17017.76	12.71
7	-1192.86	-17005.96	4.21	7'	-1192.06	-17016.07	10.72
8	-1234.20	-17016.43	2.00	8'	-1236.23	-17027.26	10.90
9	-1254.65	-17001.87	3.80	9'	-1267.67	-17004.88	13.05
10	-1242.73	-16979.93	7.77	10'	-1252.67	-16977.28	22.03
11	-1241.62	-16932.80	6.46	11'	-1251.77	-16939.13	14.06
12	-1288.33	-16911.25	11.54	12'	-1302.90	-16915.54	21.90
13	-1282.31	-16901.77	11.16	13'	-1288.74	-16893.24	20.37
14	-1268.05	-16897.56	6.85	14'	-1272.77	-16888.53	14.00
15	-1248.59	-16881.97	7.30	15'	-1254.49	-16873.88	14.74
16	-1203.40	-16852.08	7.80	16'	-1208.39	-16843.40	15.14
17	-1179.55	-16840.29	6.95	17'	-1186.13	-16832.39	14.09
18	-1149.05	-16799.40	8.32	18'	-1157.35	-16793.80	15.28
19	-1119.16	-16748.86	10.55	19'	-1127.65	-16743.58	17.07
20	-1081.58	-16688.44	7.94	20'	-1089.47	-16682.19	15.14
21	-1047.05	-16653.83	6.66	21'	-1053.58	-16646.22	14.41
22	-1023.74	-16636.78	6.87	22'	-1030.28	-16629.21	14.51
23	-981.96	-16584.45	7.92	23'	-989.24	-16577.55	14.79
24	-937.66	-16544.98	6.22	24'	-943.27	-16536.60	13.30
25	-896.77	-16525.31	5.99	25'	-900.05	-16515.79	13.56
26	-850.72	-16515.28	7.76	26'	-852.84	-16505.51	13.68

Θεωρήθηκε και ελέγχθηκε για την ακρίβεια της αποτύπωσης
Τρίπολη την , 20-01-99

Ο Μηχ/κος της Κτηματικής Υπηρεσίας Τρίπολης

ΥΠΟΜΝΗΜΑ ΕΠΙΤΡΟΠΗΣ

1. Το παρόν τοπογραφικό διάγραμμα συνοδεύει την από 03/02/99 έκθεση της επιτροπής καθορισμού ορίων Αιγιαλού και Παραλίας σύμφωνα με το άρθρο 100 του Π.Δ. 284/88.
2. ——— (Κόκκινη) 0 ,1 ,2, . . ., 24, 25 , 26 Γραμμή Αιγιαλού
(Κίτρινη) 0',1',2',. . ., 24',25', 26' Γραμμή Παραλίας
3. Οι κορυφές των οριογραμμών εξασφαλίζοντα, όπως φαίνεται στο διάγραμμα με ορθογώνιες συντεταγμένες Γ.Υ.Σ. (προβολή ΗΑΤΤ).

Η Επιτροπή καθορισμού του Αιγιαλού και Παραλίας


Ο Πρόεδρος
Ν. ΣΚΙΑΔΑΣ
ΕΦΟΡΙΑΚΟΣ ΠΕ/Δ

Τα μέλη
1. ΔΗΜΗΤΡΗΣ
ΤΟΠΟΓΡΑΦΟΣ ΜΗΧΑΝΙΚΟΣ

ΕΘΝΙΚΟ ΤΥΠΟΓΡΑΦΕΙΟ
Για τεχνικούς λόγους στο σχεδιάγραμμα έγινε σμίκρυνση κατά ποσοστό 39 %

ΥΠΟΜΝΗΜΑ

1. ΑΠΟΣΠΑΣΜΑ ΦΥΛΛΟΥ ΧΑΡΤΗ ΓΥΣ : ΛΕΩΝΙΔΙΟΝ
ΚΛΙΜΑΚΑ 1:50.000

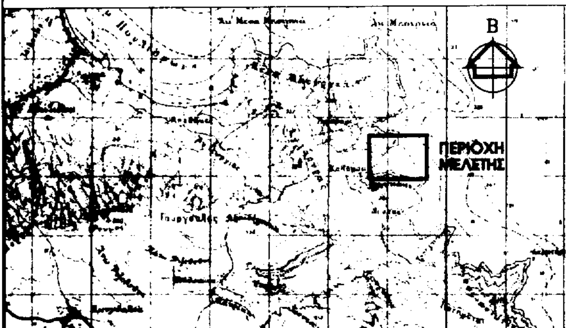

- ΦΥΛΛΟ ΧΑΡΤΟΥ 1:50.000 : ΛΕΩΝΙΔΙΟΝ
- ΠΡΟΒΟΛΗ : ΗΑΤΤ
- ΑΡΧΗ ΣΥΝΤΕΤΑΓΜΕΝΩΝ : ΚΕΝΤΡΟ ΦΥΛΛΟΥ ΧΑΡΤΟΥ ΕΡΜΙΟΝΗ-ΥΔΡΑ ΚΛ. 1:100.000 f=37 15' , l=-0 45'
- ΥΨΟΜΕΤΡΙΚΗ ΑΦΕΤΗΡΙΑ : DATUM ΑΘΗΝΩΝ
- ΙΣΟΔΙΑΣΤΑΣΗ ΚΑΜΠΥΛΩΝ : ΑΝΑ 1 Μ.
- ΤΡΙΓΩΝΟΜΕΤΡΙΚΗ ΕΞΑΡΤΗΣΗ :
- Τ(Μπουρνιάς) X=-1519.97 , Y=-15412.87
- Τ(Αφλασυρος) X=-2606.18 , Y=-16757.56
- Τ(Τουρκοβίγλα) X=746.37 , Y=-19129.64


ΤΟΠΟΓΡΑΦΙΚΟ ΔΙΑΓΡΑΜΜΑ

καθορισμού ορίων

αιγιαλού και παραλίας

ΠΕΡΙΟΧΗ	ΚΑΛΑΜΑΚΙ
ΕΝΔΙΑΦΕΡΟΜΕΝΟΣ	ΥΔΑΤΟΚΑΛΛΙΕΡΓΕΙΕΣ ΔΥΤ. ΕΛΛΑΔΟΣ RIOPESCA A.E.B.E.
ΚΟΙΝΟΤΗΣ	ΠΗΓΑΔΙΟΥ
ΕΠΑΡΧΙΑ	ΚΥΝΟΥΡΙΑΣ
ΝΟΜΑΡΧΙΑΚΗ ΑΥΤΟΔΙΟΙΚΗΣΗ	ΑΡΚΑΔΙΑΣ
ΑΡΜ.ΔΟΥ	ΛΕΩΝΙΔΙΟΥ
ΜΕΛΕΤΗΤΗΣ	ΔΗΜΗΤΡΑΚΟΠΟΥΛΟΣ ΝΙΚΟΣ ΠΟΛ. ΜΗΧ/ΚΟΣ
ΧΡΟΝΟΣ ΜΕΛΕΤΗΣ ΚΛΙΜΑΚΑ	ΦΕΒΡΟΥΑΡΙΟΣ 1996 1 : 500

ΔΙΑΝΟΜΗ ΠΙΝΑΚΙΔΩΝ

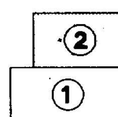

ΣΦΡΑΓΙΔΑ

ΝΙΚΟΣ Π. ΔΗΜΗΤΡΑΚΟΠΟΥΛΟΣ
ΔΙΠΛΩΜ. ΠΟΛΙΤΙΚΟΣ ΜΗΧΑΝΙΚΟΣ
ΕΘΝΙΚΟΥ ΜΕΤΣΟΒΙΟΥ ΠΟΛΥΤΕΧΝΕΙΟΥ